


Утверждена  
постановлением администрации  
Березовского ст. Дмитровского р-на  
Архангельской области  
от 05.12.16 № 25

Схема расположения земельного участка  
на кадастровом плане (карте) территории

Условный номер земельного участка -  
Площадь земельного участка 2000 кв.м.

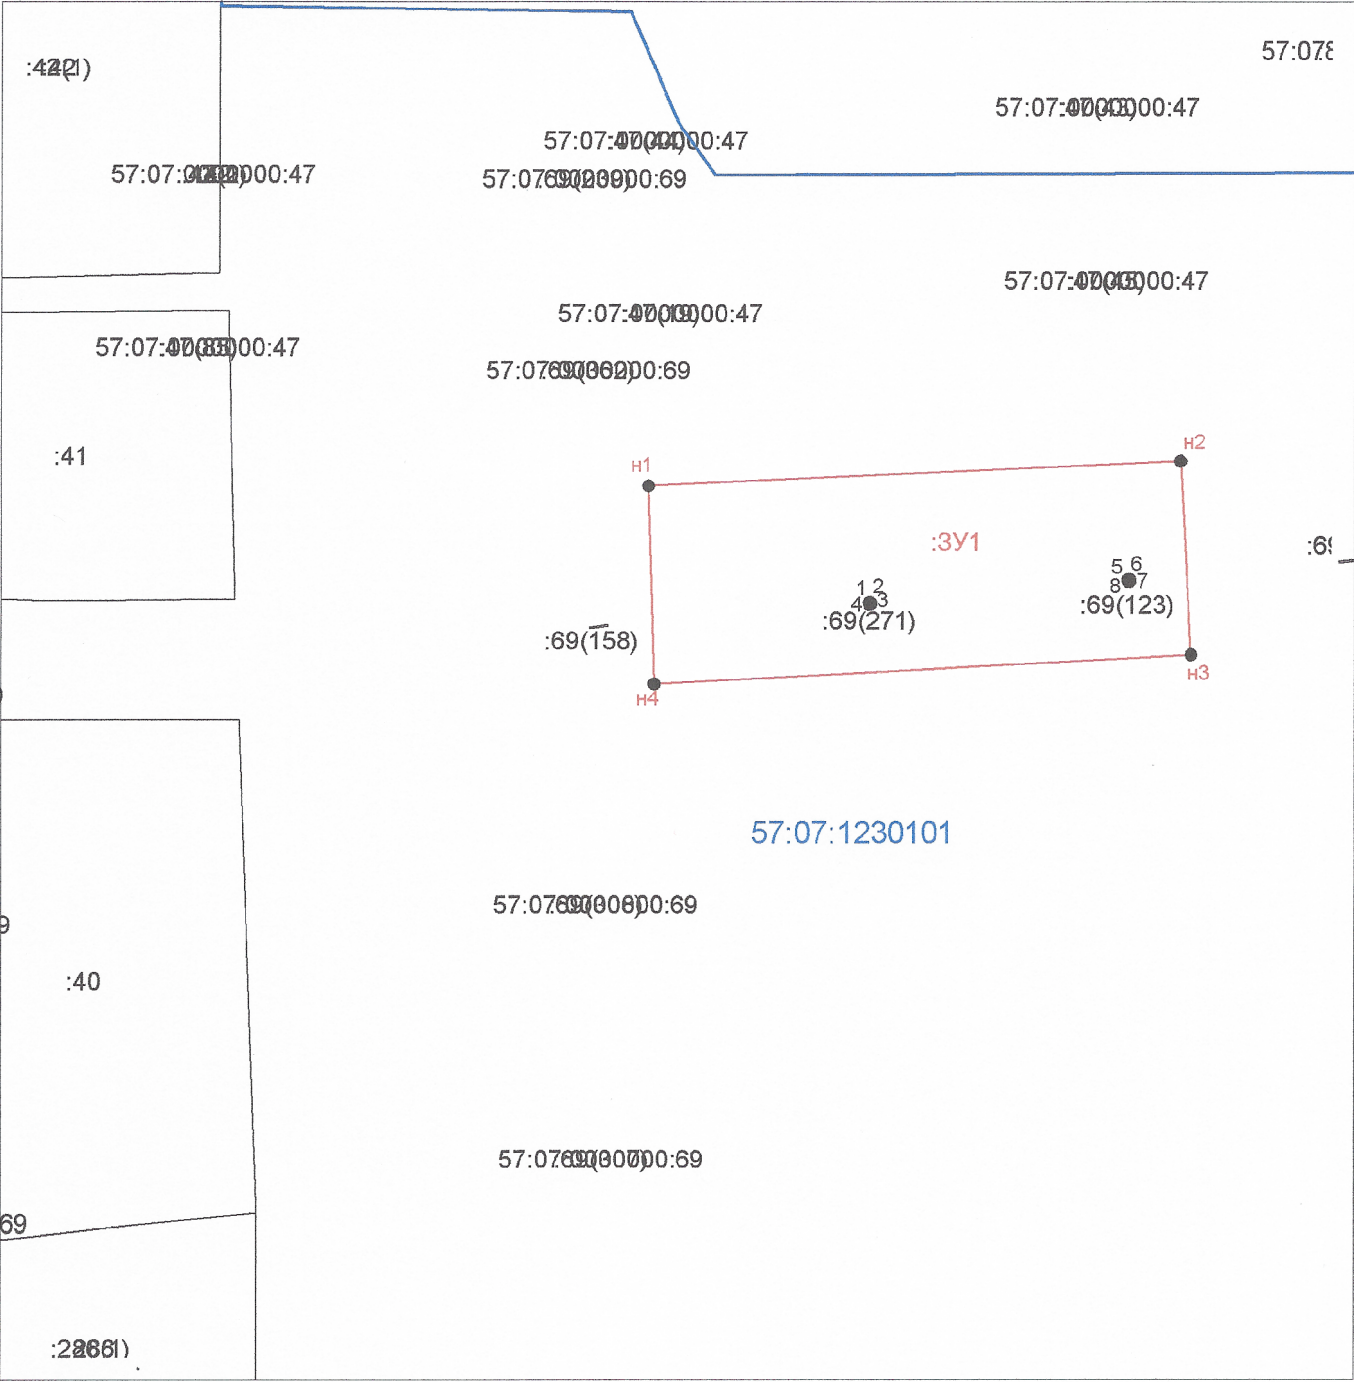

Условные обозначения:

Масштаб 1:1000

- 57:07:1230101 - обозначение кадастрового квартала
- :3У1 - обозначение вновь образуемого земельного участка
- :40 - обозначение земельного участка стоящего на кадастровом учёте
- - характерная точка границы, сведения о которой позволяют однозначно определить ее положение на местности
- Н1 - обозначение новой точки
- 1 - обозначение существующей точки
- - фактическая часть границы, сведения о которой достаточны для определения ее местоположения
- - существующая часть границы, сведения о которой достаточны для определения ее местоположения

Утверждена  
постановлением администрации  
Березовского с/п, Александровского р-на  
Свердловской области  
от 05.12.16 № 25

Схема расположения земельного участка  
на кадастровом плане (карте) территории

Условный номер земельного участка -

Площадь земельного участка 2000 кв.м.

Обозначение характерных точек границ	X	Y
н1	5 795 167.58	2 218 365.55
н2	5 795 171.05	2 218 438.78
н3	5 795 144.15	2 218 440.18
н4	5 795 140.19	2 218 366.39
1	5 795 151.41	2 218 395.87
2	5 795 151.43	2 218 396.11
3	5 795 151.18	2 218 396.14
4	5 795 151.16	2 218 395.89
5	5 795 154.57	2 218 431.51
6	5 795 154.59	2 218 431.76
7	5 795 154.34	2 218 431.78
8	5 795 154.32	2 218 431.53